


# 2 F 美術展示ホール

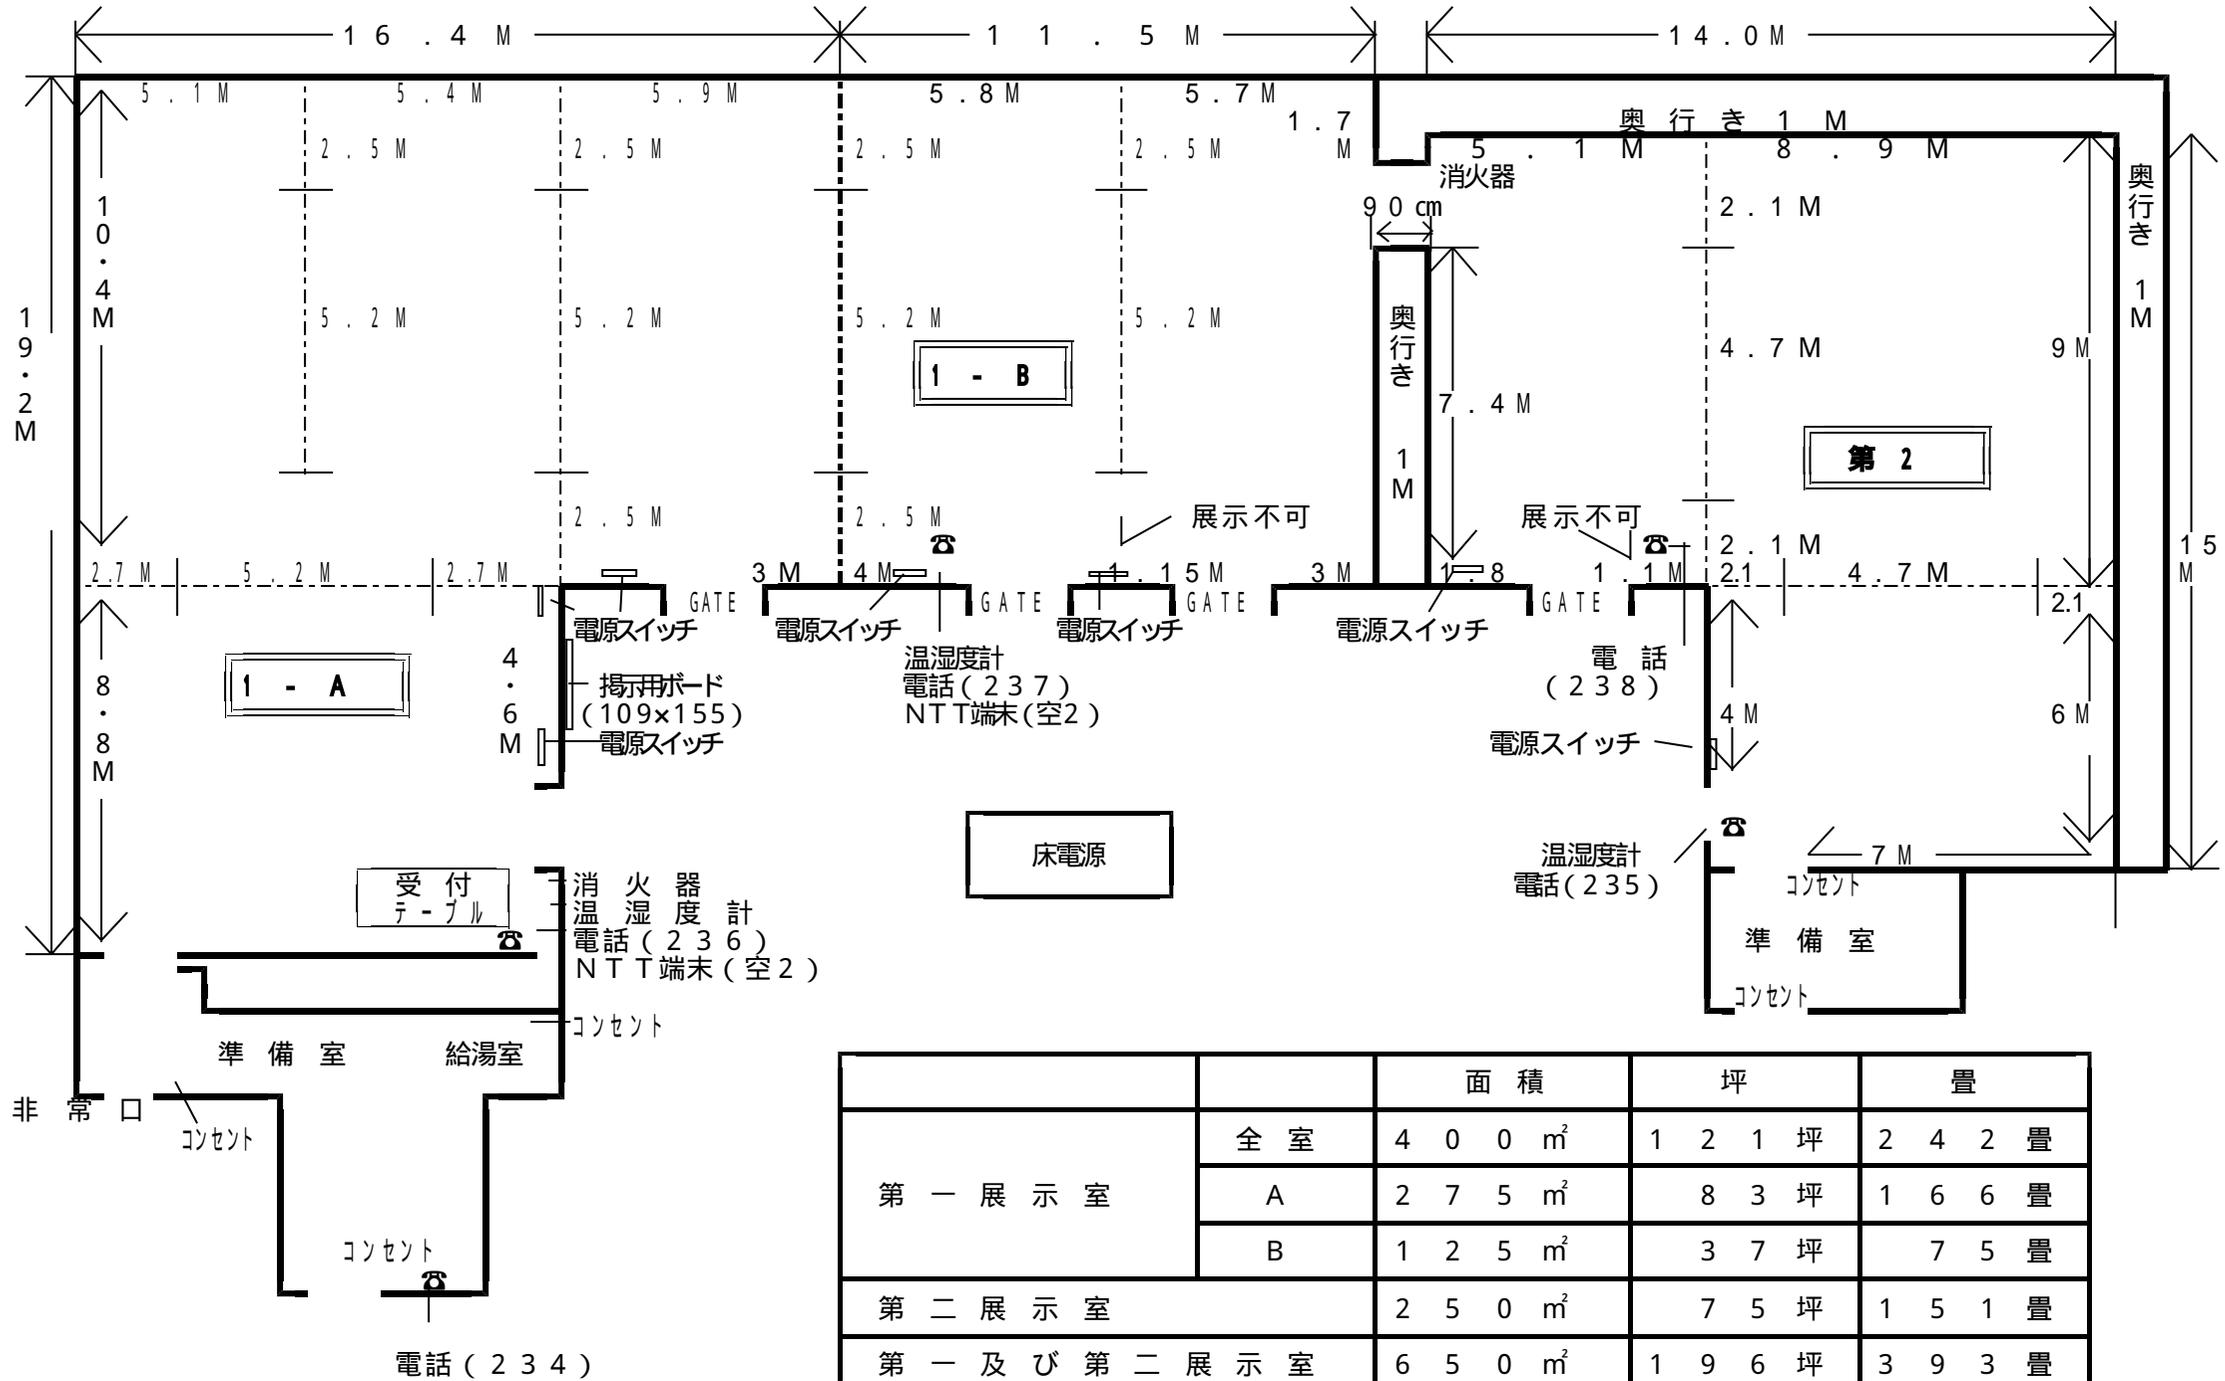

		面積	坪	畳
第一展示室	全室	4 0 0 m <sup>2</sup>	1 2 1 坪	2 4 2 畳
	A	2 7 5 m <sup>2</sup>	8 3 坪	1 6 6 畳
	B	1 2 5 m <sup>2</sup>	3 7 坪	7 5 畳
第二展示室		2 5 0 m <sup>2</sup>	7 5 坪	1 5 1 畳
第一及び第二展示室		6 5 0 m <sup>2</sup>	1 9 6 坪	3 9 3 畳

スポットライト数目安	
第一展示室 A	2 4
B	1 1
第二展示室	2 2

天井高	4 m
移動壁の厚み	1 2 cm